



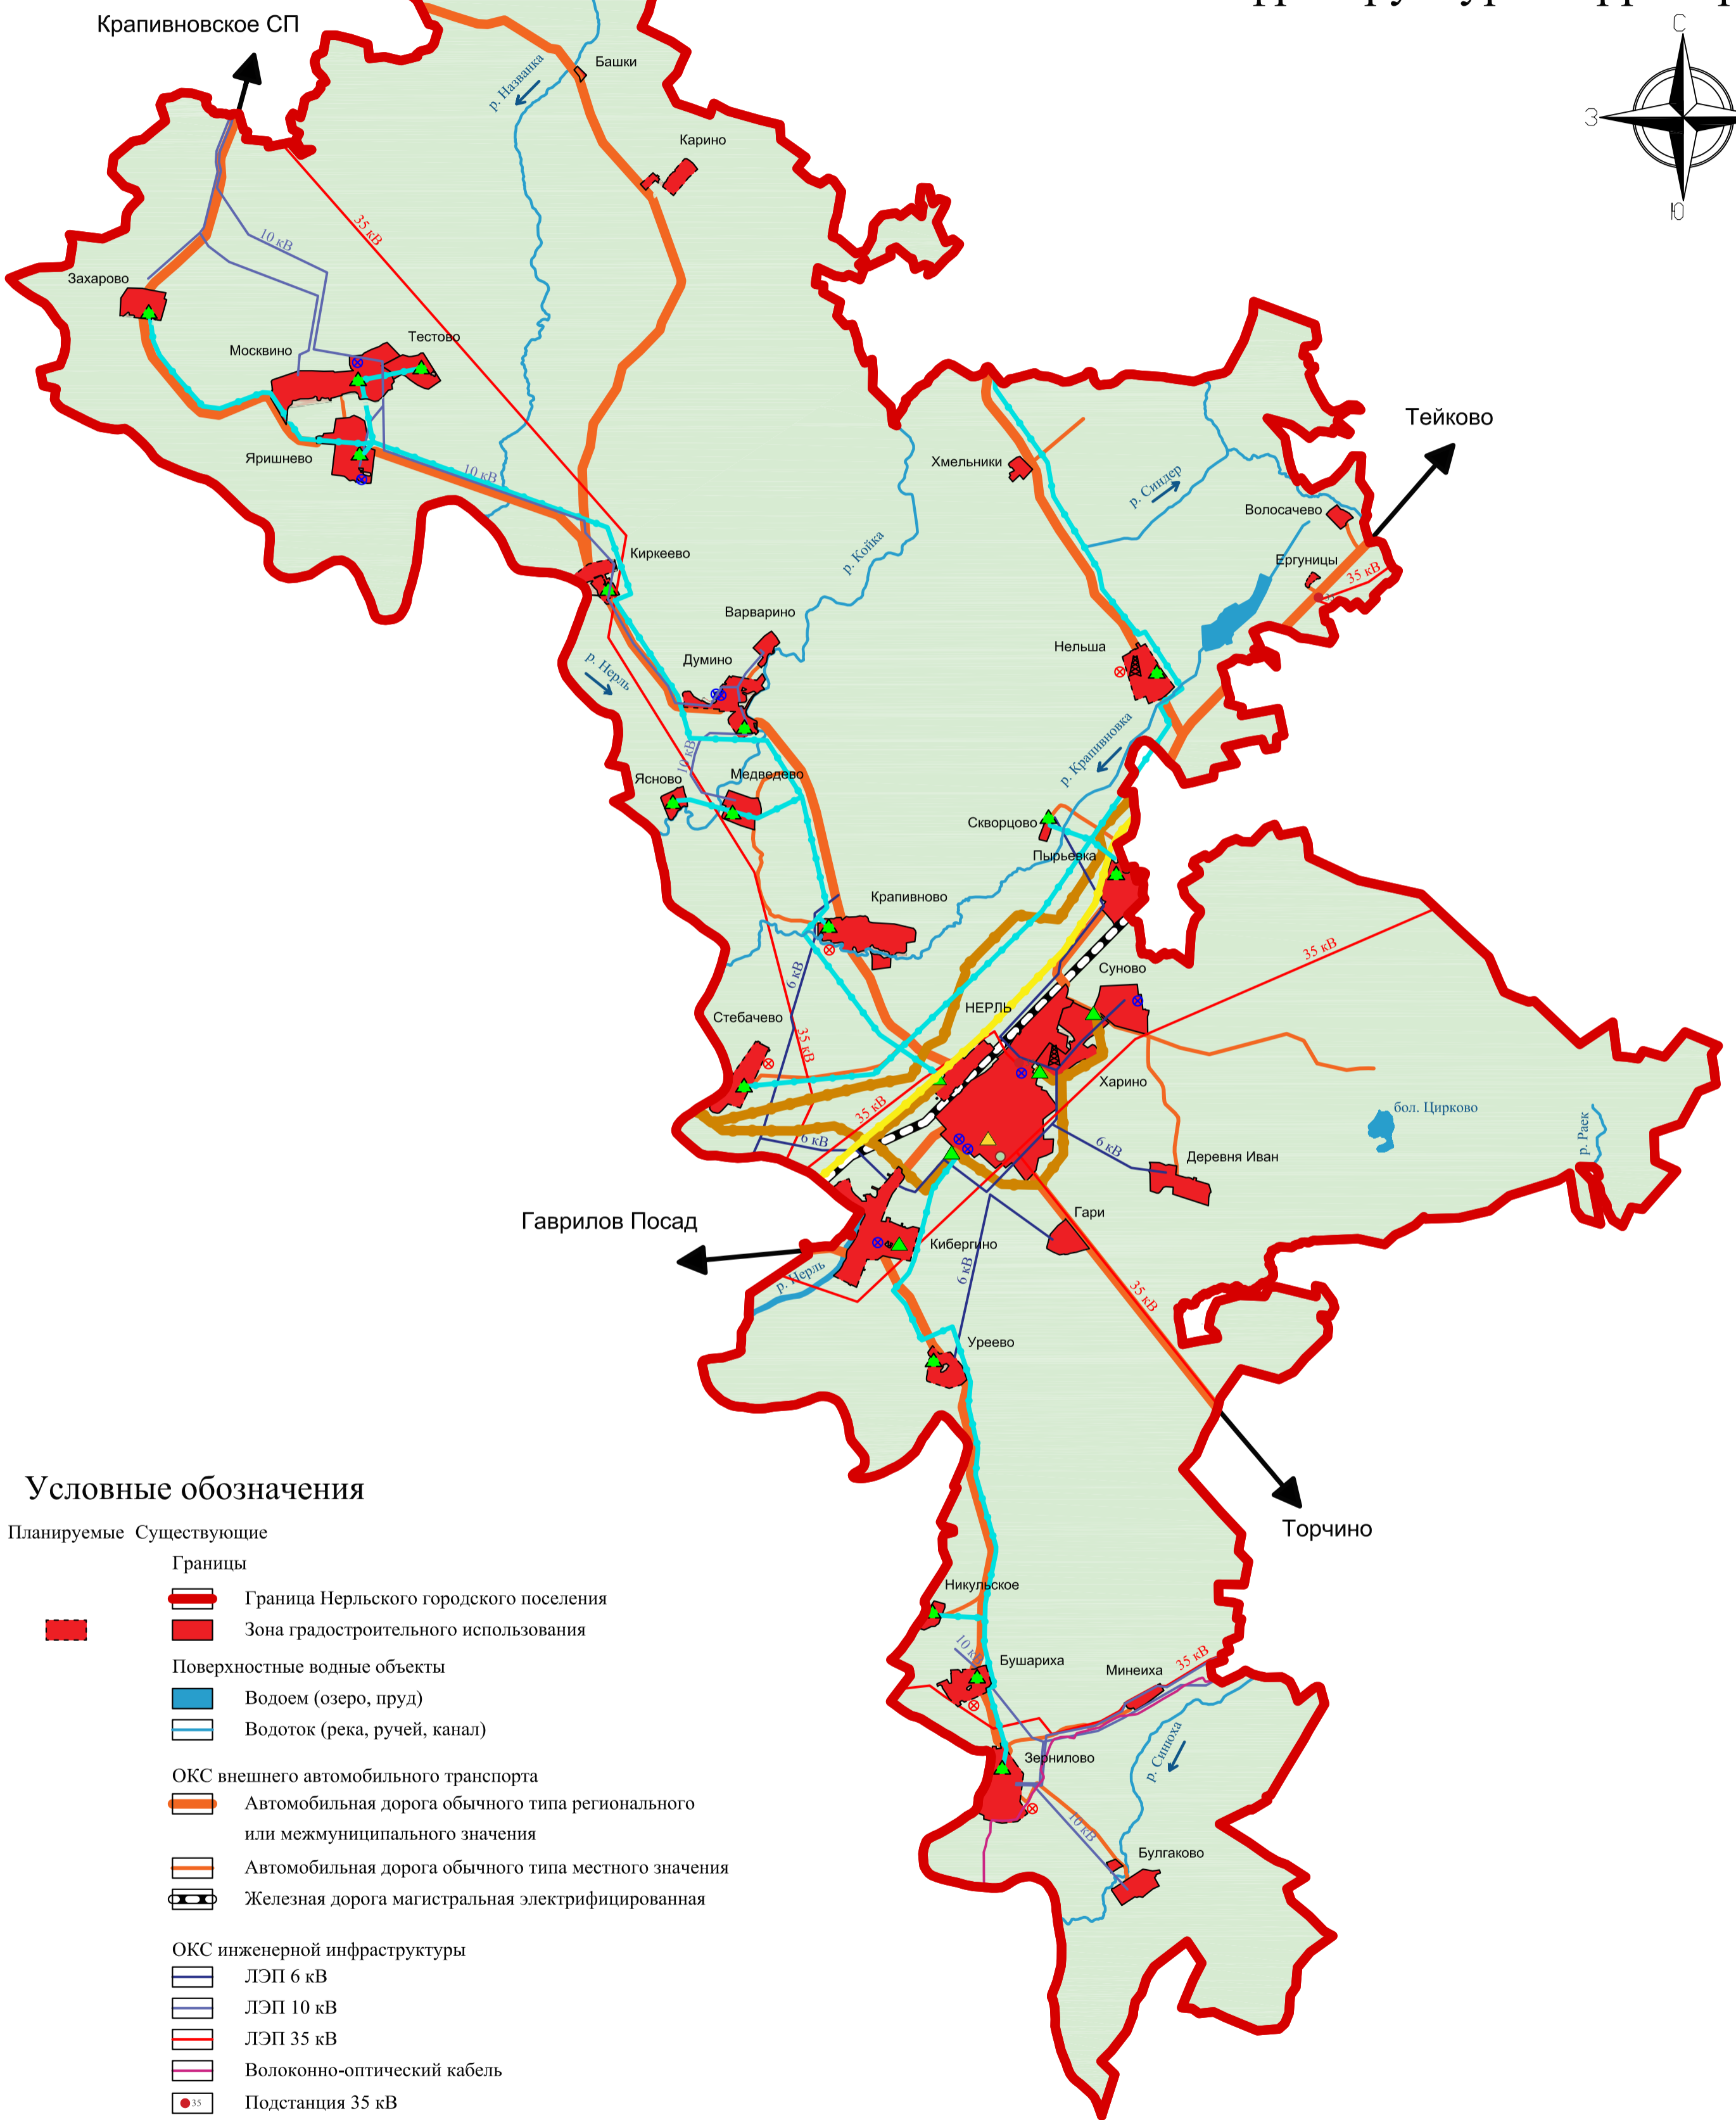

ГЕНЕРАЛЬНЫЙ ПЛАН Нерльского городского поселения Тейковского муниципального района Ивановской области

Карта инженерной и транспортной инфраструктуры территории

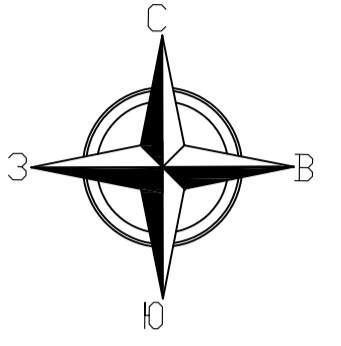

Условные обозначения

Планируемые Существующие

- Границы**
 - Граница Нерльского городского поселения
 - Зона градостроительного использования
- Поверхностные водные объекты**
 - Водоем (озеро, пруд)
 - Водоток (река, ручей, канал)
- ОКС внешнего автомобильного транспорта**
 - Автомобильная дорога обычного типа регионального или межмуниципального значения
 - Автомобильная дорога обычного типа местного значения
 - Железная дорога магистральная электрифицированная
- ОКС инженерной инфраструктуры**
 - ЛЭП 6 кВ
 - ЛЭП 10 кВ
 - ЛЭП 35 кВ
 - Волоконно-оптический кабель
 - Подстанция 35 кВ
 - Газопровод магистральный
 - Газопровод межпоселковый
 - Газорегуляторный пункт (ГРП, ШРП, ПГБ)
 - Арт. скважина
 - КНС
 - Антенно-мачтовые сооружения
 - Котельная газовая

						91П/21				
						Проект внесения изменений в Генеральный план и в Правила землепользования и застройки Нерльского городского поселения Тейковского муниципального района Ивановской области				
Изм.	Код	Лист	Наим.	Подпись	Дата	Материалы по обоснованию		масшт.	лист	листов
								1:50000	4	
ГИП			Антипов		09.21	Карта инженерной и транспортной инфраструктуры территории		ООО СКБ "Проект" г.Иваново		
Н.контр.			Качкина		09.21			формат А1		