



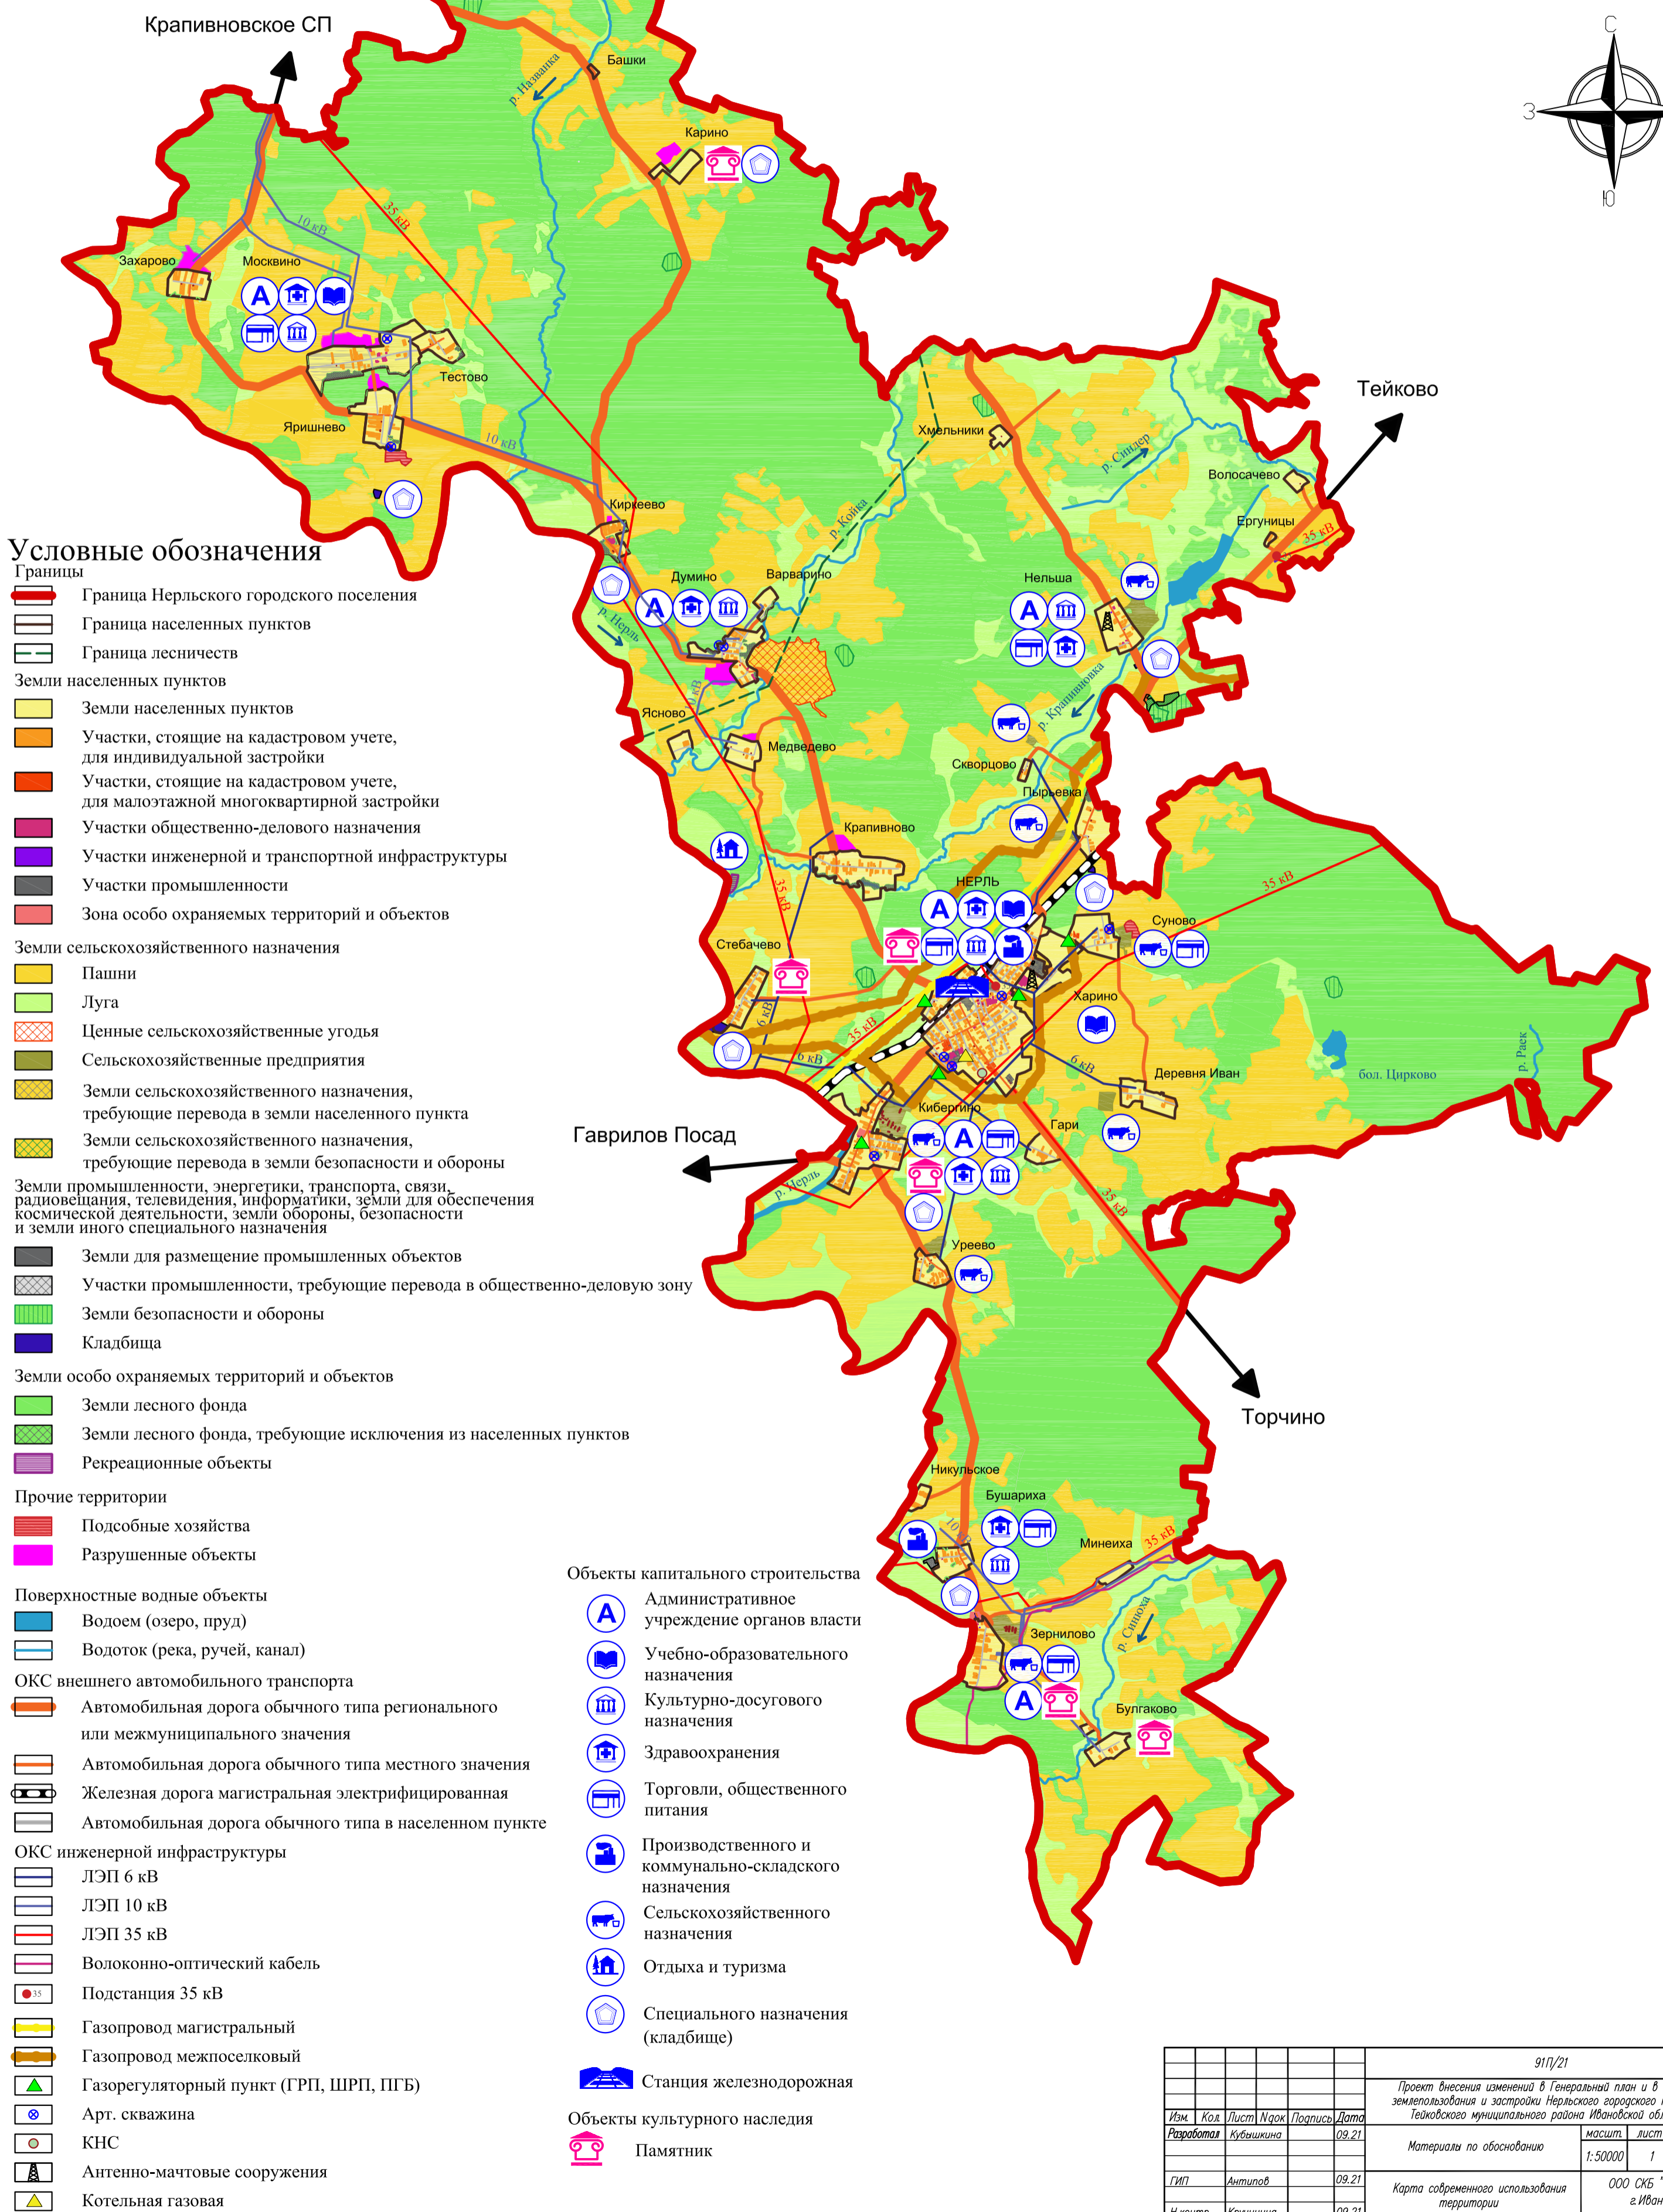

ГЕНЕРАЛЬНЫЙ ПЛАН Нерльского городского поселения Тейковского муниципального района Ивановской области


Карта современного использования территории

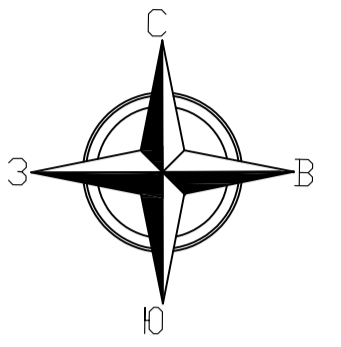

Условные обозначения

- Границы**
- Граница Нерльского городского поселения
 - Граница населенных пунктов
 - Граница лесничеств
- Земли населенных пунктов**
- Земли населенных пунктов
 - Участки, стоящие на кадастровом учете, для индивидуальной застройки
 - Участки, стоящие на кадастровом учете, для малоэтажной многоквартирной застройки
 - Участки общественно-делового назначения
 - Участки инженерной и транспортной инфраструктуры
 - Участки промышленности
 - Зона особо охраняемых территорий и объектов
- Земли сельскохозяйственного назначения**
- Пашни
 - Луга
 - Ценные сельскохозяйственные угодья
 - Сельскохозяйственные предприятия
 - Земли сельскохозяйственного назначения, требующие перевода в земли населенного пункта
 - Земли сельскохозяйственного назначения, требующие перевода в земли безопасности и обороны
- Земли промышленности, энергетики, транспорта, связи, радиовещания, телевидения, информатики, земли для обеспечения космической деятельности, земли обороны, безопасности и земли иного специального назначения**
- Земли для размещения промышленных объектов
 - Участки промышленности, требующие перевода в общественно-деловую зону
 - Земли безопасности и обороны
 - Кладбища
- Земли особо охраняемых территорий и объектов**
- Земли лесного фонда
 - Земли лесного фонда, требующие исключения из населенных пунктов
 - Рекреационные объекты
- Прочие территории**
- Подсобные хозяйства
 - Разрушенные объекты
- Поверхностные водные объекты**
- Водоем (озеро, пруд)
 - Водоток (река, ручей, канал)
- ОКС внешнего автомобильного транспорта**
- Автомобильная дорога обычного типа регионального или межмуниципального значения
 - Автомобильная дорога обычного типа местного значения
 - Железная дорога магистральная электрифицированная
 - Автомобильная дорога обычного типа в населенном пункте
- ОКС инженерной инфраструктуры**
- ЛЭП 6 кВ
 - ЛЭП 10 кВ
 - ЛЭП 35 кВ
 - Волоконно-оптический кабель
 - Подстанция 35 кВ
 - Газопровод магистральный
 - Газопровод межпоселковый
 - Газорегуляторный пункт (ГРП, ШРП, ПГБ)
 - Арт. скважина
 - КНС
 - Антенно-мачтовые сооружения
 - Котельная газовая
- Объекты капитального строительства**
- Административное учреждение органов власти
 - Учебно-образовательного назначения
 - Культурно-досугового назначения
 - Здравоохранения
 - Торговли, общественного питания
 - Производственного и коммунально-складского назначения
 - Сельскохозяйственного назначения
 - Отдыха и туризма
 - Специального назначения (кладбище)
 - Станция железнодорожная
- Объекты культурного наследия**
- Памятник

						91П/21			
						Проект внесения изменений в Генеральный план и в Правила землепользования и застройки Нерльского городского поселения Тейковского муниципального района Ивановской области			
Изм.	Код	Лист	Наим.	Подпись	Дата				
Разработал		Кубышкина			09.21	Материалы по обоснованию	масштаб	лист	листов
							1:50000	1	4
ГИП		Антипов			09.21	Карта современного использования территории	000 СКБ "Проект" г.Иваново		
Н.контр.		Кочина			09.21				
						формат А1			

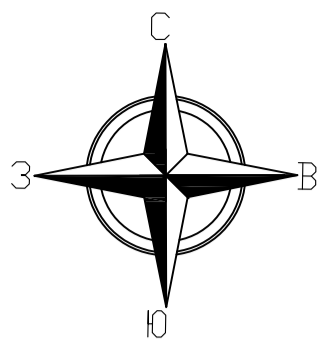

ГЕНЕРАЛЬНЫЙ ПЛАН

Нерльского городского поселения

Тейковского муниципального района

Ивановской области

Схема населенных пунктов (начало)

с. Стебачево

д. Суново

с. Зернилово

п. Нерль

с. Кибергино

д. Бушариха

с. Нельша

д. Харино

д. Москвино

д. Думино

Условные обозначения

Границы

Граница населенных пунктов

Земли населенных пунктов

Земли населенных пунктов

Участки, стоящие на кадастровом учете, для индивидуальной застройки

Участки, стоящие на кадастровом учете, для малоэтажной многоквартирной застройки

Участки общественно-делового назначения

Участки инженерной и транспортной инфраструктуры

Участки промышленности

Участки промышленности, требующие перевода в общественно-деловую зону

Земли сельскохозяйственного назначения, требующие перевода в земли населенного пункта

Земли лесного фонда, требующие исключения из населенных пунктов

ОКС внешнего автомобильного транспорта

Автомобильная дорога обычного типа в населенном пункте

Автомобильная дорога регионального значения в населенном пункте

ОКС инженерной инфраструктуры

Подстанция 35 кВ

Газорегуляторный пункт (ГРП, ШРП, ПГБ)

Арт. скважина

КНС

Антенно-мачтовые сооружения

Газовая котельная

Объекты капитального строительства

Административное учреждение органов власти

Учебно-образовательного назначения

Культурно-досугового назначения


Здравоохранения

Торговли, общественного питания

Производственного и коммунально-складского назначения

Специального назначения (кладбище)

						91П/21		
						Проект внесения изменений в Генеральный план и в Правила землепользования и застройки Нерльского городского поселения Тейковского муниципального района Ивановской области		
Изм.	Кол.	Лист	Имя	Подпись	Дата	масшт.	лист	листов
Разработал		Кубышкина			09.21	1:5000	2	
ГИП		Антипов			09.21			
Н.контр.		Качкина			09.21	000 СКБ "Проект" г.Иваново		формат А1

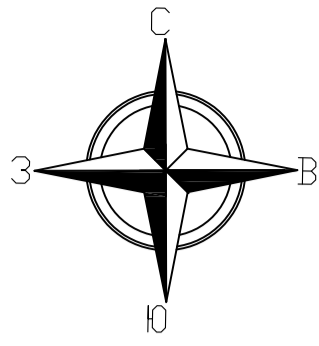


ГЕНЕРАЛЬНЫЙ ПЛАН


Нерльского городского поселения Тейковского муниципального района Ивановской области

Схема населенных пунктов (окончание)


д. Яришнево

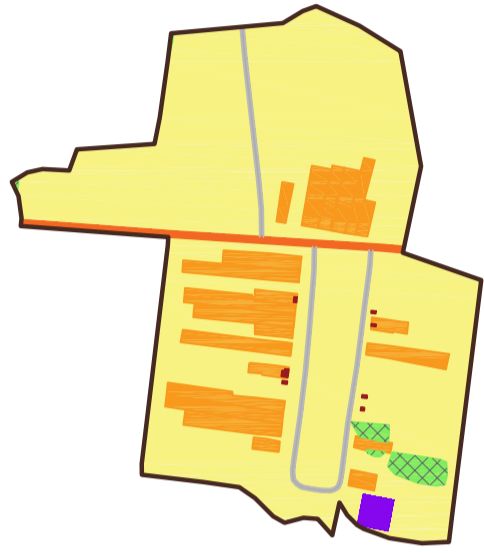

д. Хмельники

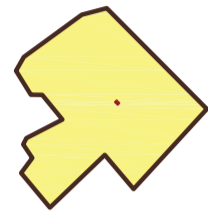


д. Ясново

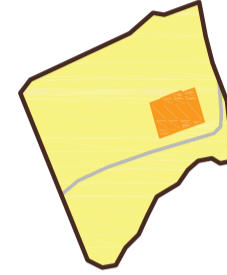


д. Киркеево




д. Волосачево

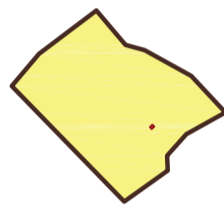

д. Крапивново

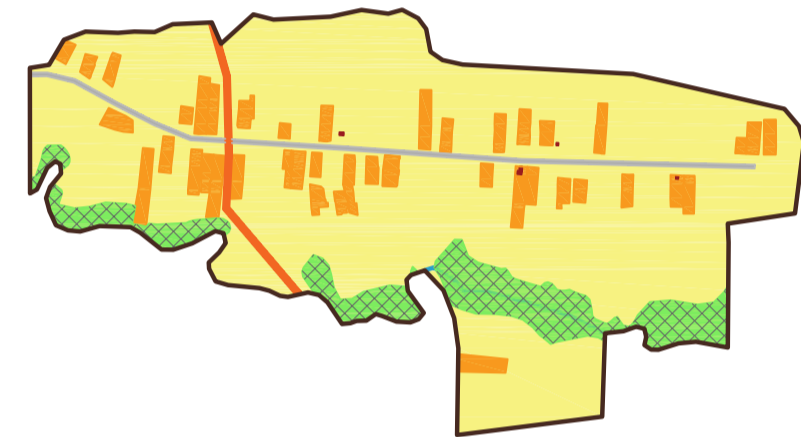


д. Медведево

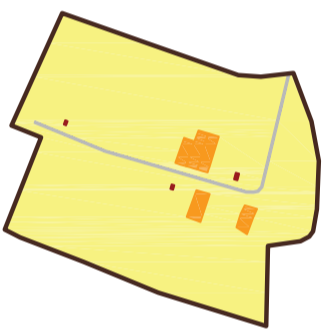


д. Варварино



д. Тестово

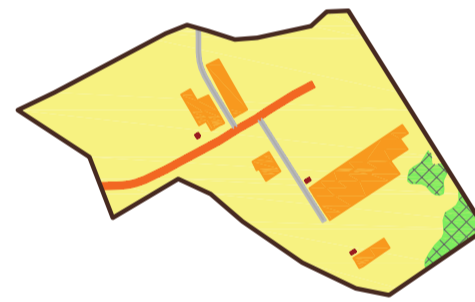


д. Карино

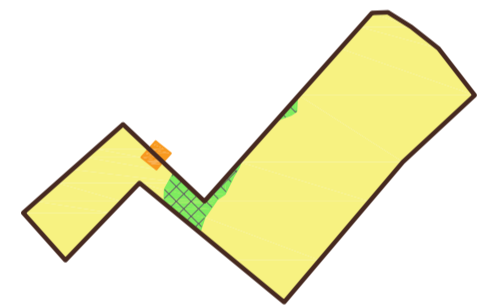


д. Захарово




Деревня Иван

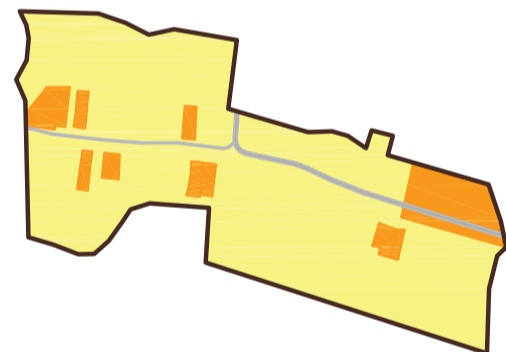


д. Скворцово

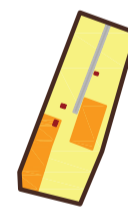


д. Пырьевка

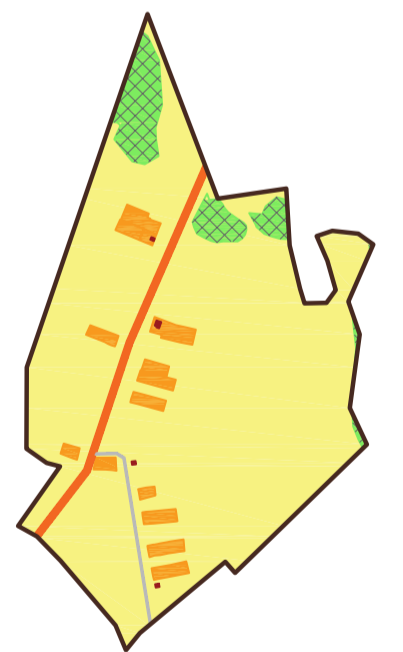

д. Булгаково

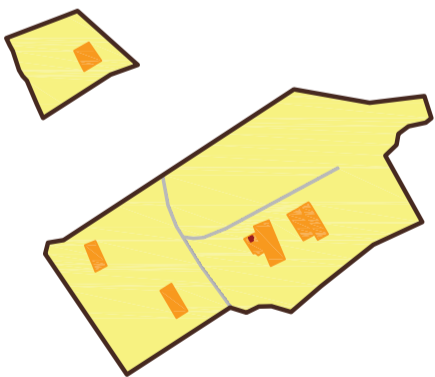

д. Минеиха

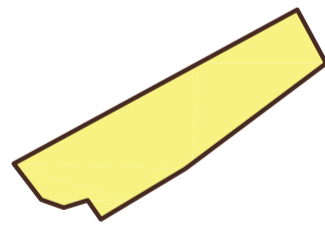

д. Ергуницы




д. Уреево




д. Башки



д. Никульское

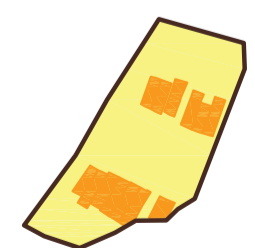

д. Гари

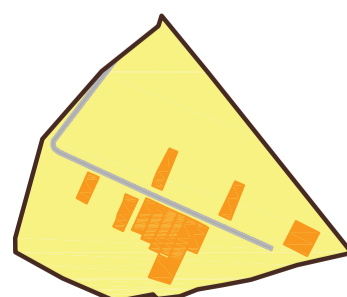

Условные обозначения

Границы

Граница населенных пунктов

Земли населенных пунктов

Земли населенных пунктов

Участки, стоящие на кадастровом учете, для индивидуальной застройки

Участки, стоящие на кадастровом учете, для малоэтажной многоквартирной застройки

Участки общественно-делового назначения

Участки инженерной и транспортной инфраструктуры

Участки промышленности

Земли лесного фонда, требующие исключения из населенных пунктов

ОКС внешнего автомобильного транспорта

Автомобильная дорога обычного типа в населенном пункте

Автомобильная дорога регионального значения в населенном пункте

						91П/21				
						Проект внесения изменений в Генеральный план и в Правила землепользования и застройки Нерльского городского поселения Тейковского муниципального района Ивановской области				
Изм.	Кол.	Лист	Ирек	Подпись	Дата	Материалы по обоснованию		масшт.	лист	листов
Разработал		Кубышкина			09.21			1:5000	3	
ГИП		Антипов			09.21	Схема населенных пунктов (окончание)		000 СКБ "Проект" г.Иваново		
Н.контр.		Кубышкина			09.21			формат А1		